





磁北からの偏角による  
偏角は国土地理院発行の地形図による

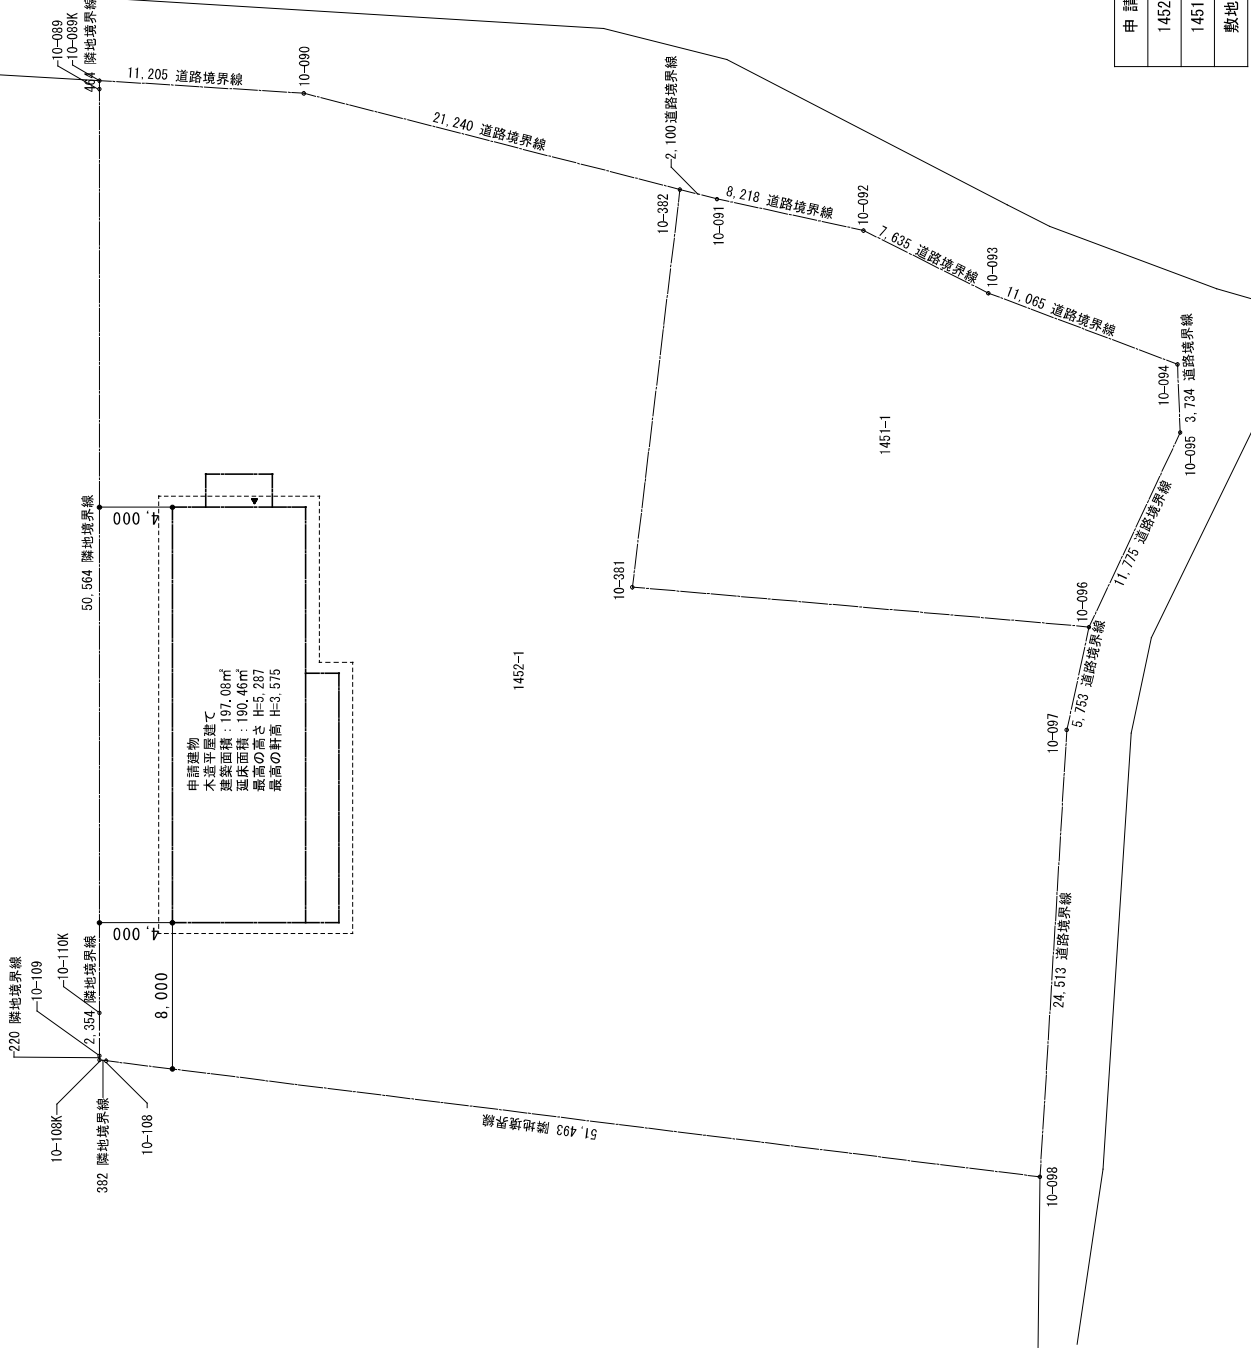

配 置 図 S=1/300


申請地：	茨城県筑西市西方字館の内1452番1、1451番1
1452番1：	2,284.73㎡
1451番1：	517.25㎡
敷地面積：	2,801.98㎡


縮尺 S=1/300 設計年月日 R05.05.09	工事名称	茨城サドベリースクール様邸新築工事	実施主様	営業	工事	設計
	図面名称	配置図				

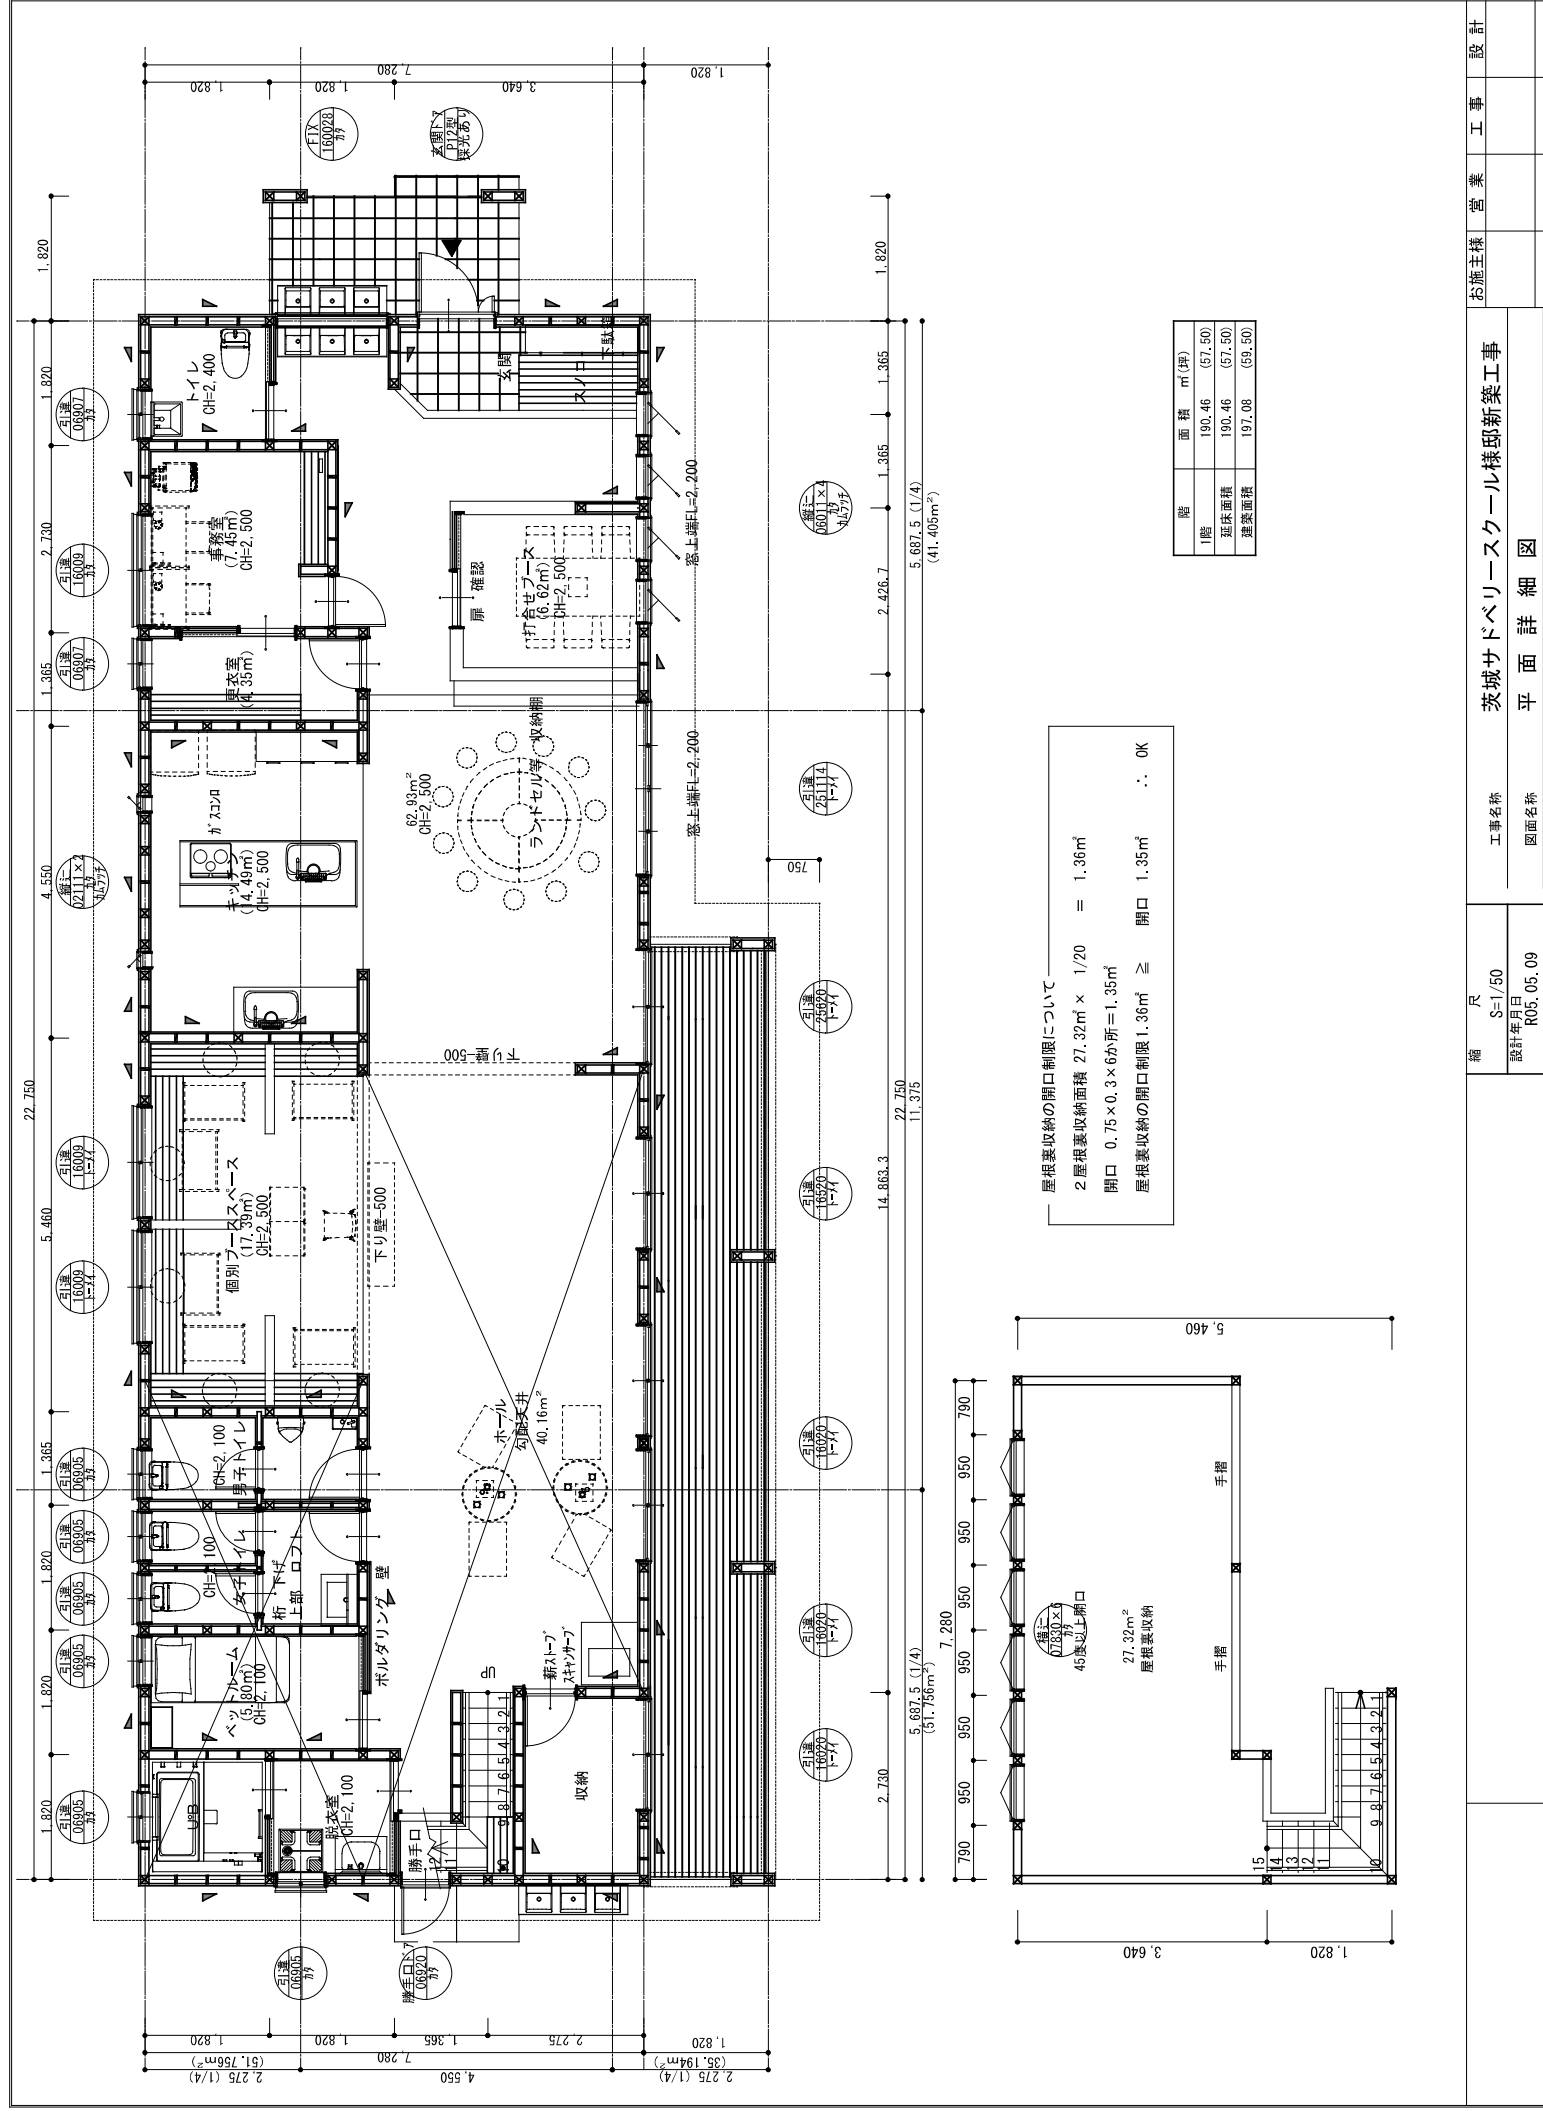


階	面積	㎡(坪)
1階	190.46	(57.50)
延床面積	190.46	(57.50)
建築面積	197.08	(59.50)

屋根裏収納の開口制限について  
 2 層根裏収納面積 27.32㎡ × 1/20 = 1.36㎡  
 開口 0.75 × 0.3 × 6ヶ所 = 1.35㎡  
 屋根裏収納の開口制限 1.36㎡ ≧ 開口 1.35㎡ ∴ OK

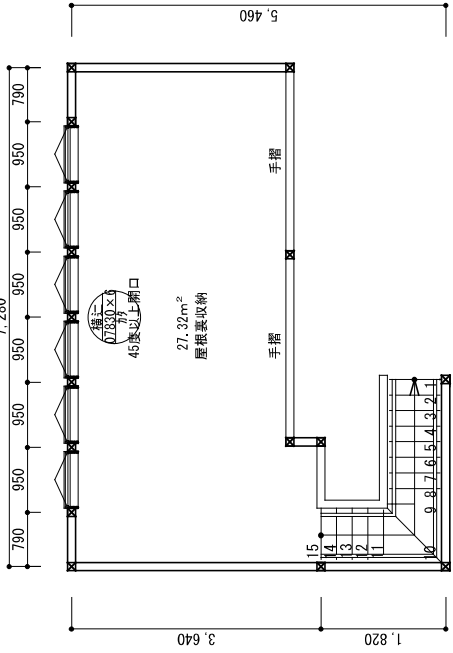

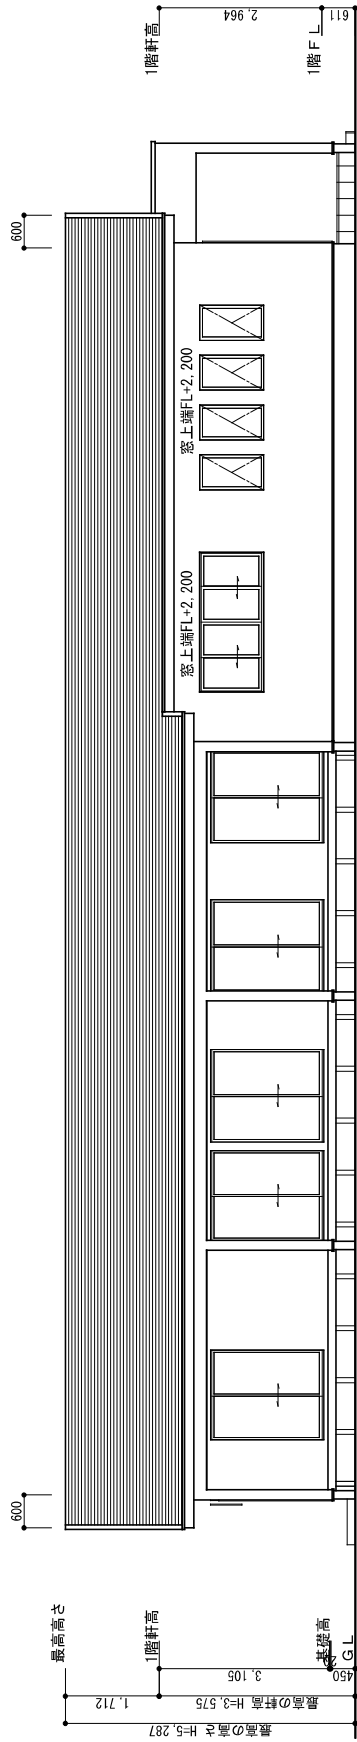


南側立面図 S:1/100

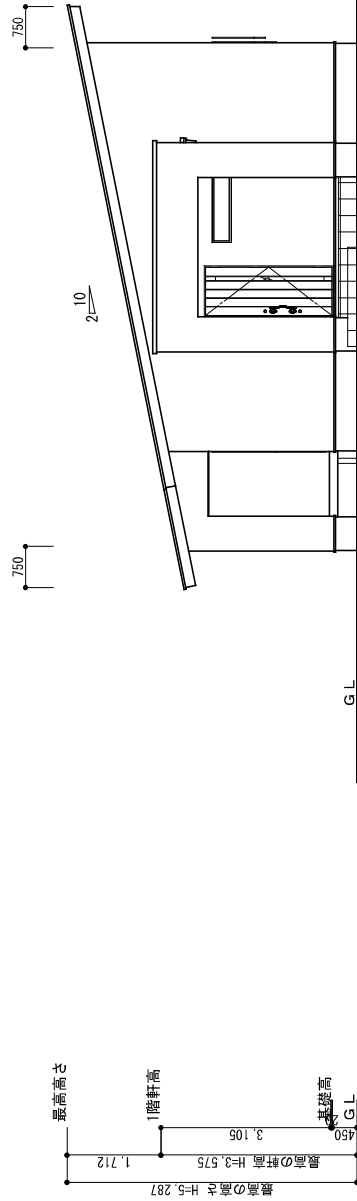


東側立面図 S:1/100

縮尺 R S=1/100 設計年月日 R05.05.09	工事名称 茨城サドベリースクール様邸新築工事	営業 設計
	図面名称 立面図 01	実施主様

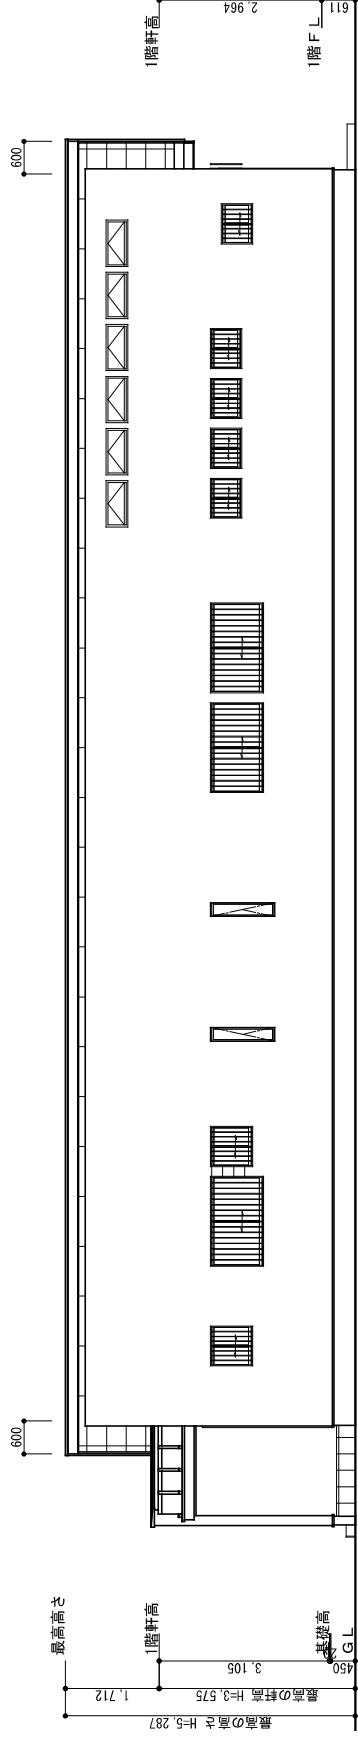

北側立面図 S:1/100

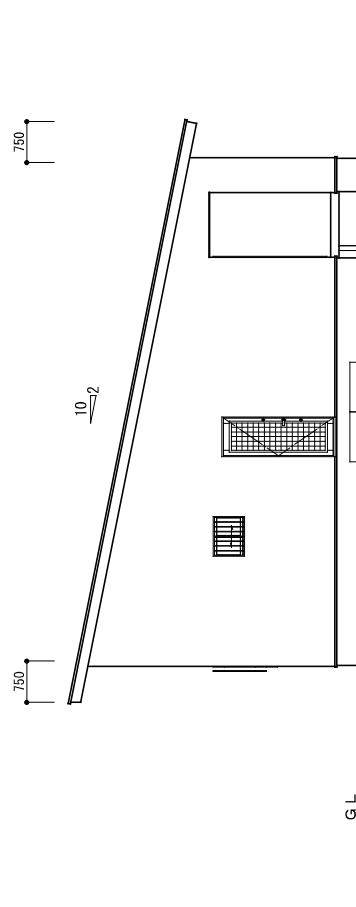

西側立面図 S:1/100

網 尺  
S=1/100  
設計年月日  
R05.05.09

工事名称  
茨城サドベリースクール新築工事  
立面名称  
立面図 02

お施主様  
営業  
工事  
設計